


B1-2A


BLOCK A - PENTHOUSE

BLOQUE A - ÁTICO

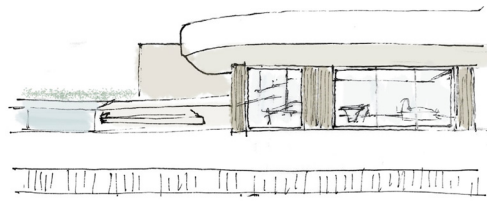

The penthouses of the residential have 2 bedrooms, 1 bathroom, laundry room, plus the master suite with bathroom and dressing room. The house has a laundry room and drying area. But the spectacular thing about this house is the large outdoor area divided into covered terraces and open areas, barbecue, private pool, hammock area and lawn where you can enjoy the incredible views of the sea and the surrounding environment. Homes with sophisticated design but with the warmth of traditional materials typical of the Mediterranean style.

Los áticos del residencial cuentan con 2 dormitorios, 1 baño, lavadero, además de la Máster suite con baño y vestidor. La vivienda dispone de lavadero y zona de tender. Pero lo espectacular de esta vivienda es de la gran superficie exterior repartida en terrazas cubiertas y zonas descubiertas, barbacoa, piscina privada, zona de hamacas y césped en las que poder disfrutar de las increíbles vistas al mar, y al entorno que las rodea. Viviendas con diseño sofisticado pero con la calidez de los materiales tradicionales típicos del estilo mediterráneo.

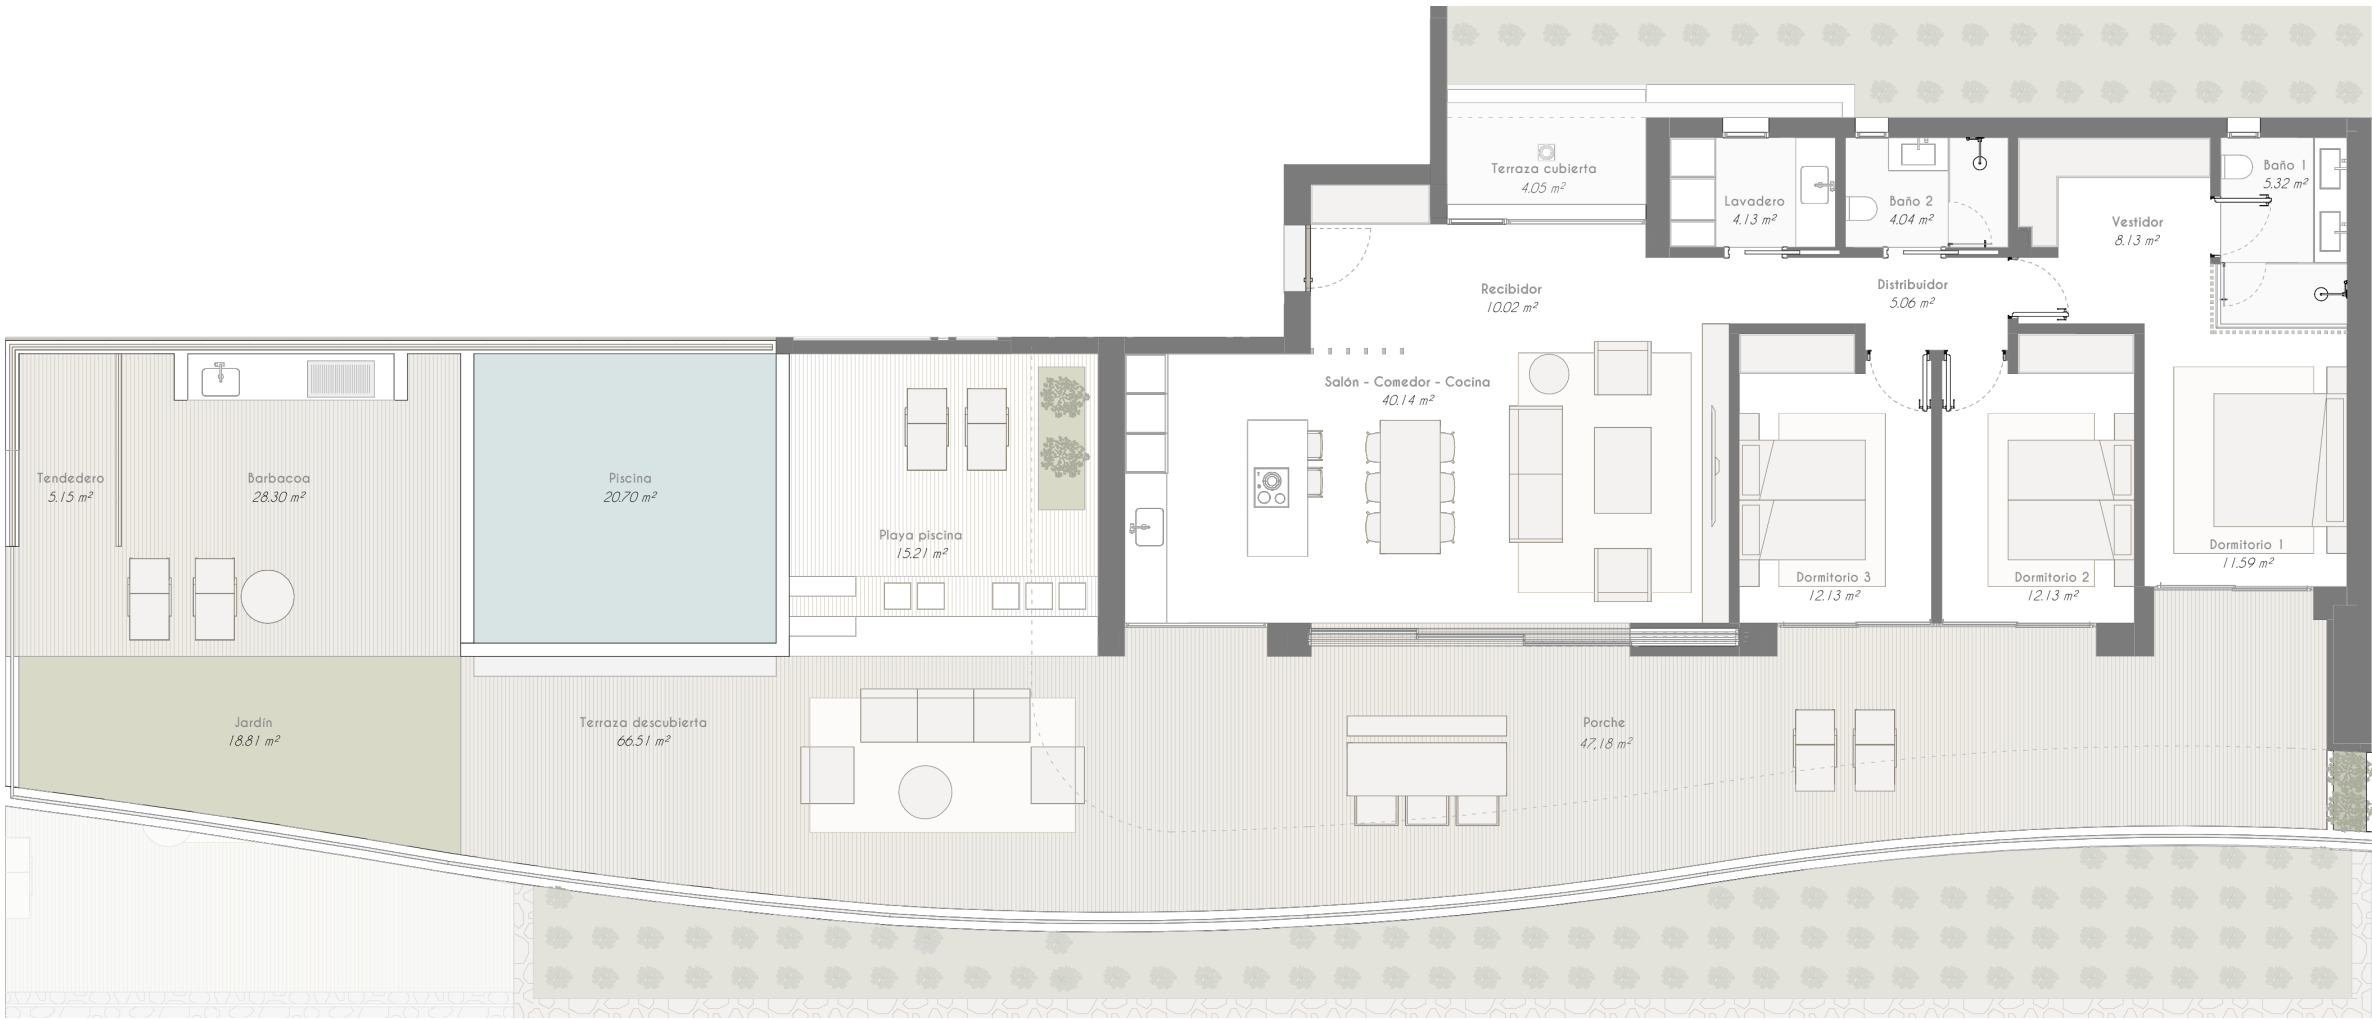

AREAS

SUPERFICIES



* This document has no contractual value and may be subject to modifications by the project management during the course of the works.

* Este documento carece de valor contractual, pudiendo verse sujeto a modificaciones por la dirección facultativa en el transcurso de las obras.

USABLE AREA ÚTILES	AREA (M²) SUPERFICIE
INDOOR / INTERIOR	
House Vivienda	112.69 m²
OUTDOOR / EXTERIOR	
Terrace Terraza	66.51 m²
Covered porch Porche cubierto	47.18 m²
Barbecue Barbacoa	28.30 m²
Clothesline Tendedero	5.15 m²
Swimming pool Piscina	20.70 m²
Swimming pool Playa piscina	15.21 m²
Garden Jardín	18.81 m²
Covered terrace Terraza cubierta	4.05 m²
	205.91 m²
TOTAL	318.60 m²

CONSTRUCTED AREA CONSTRUÍDA	AREA (M²) SUPERFICIE
House Vivienda	134.96 m²
Covered terraces Terrazas cubiertas	51.23 m²
	186.19 m²
TOTAL with Z.C. impact	
Totales con repercusión Z.C.	208.11 m²
Open-air terraces and gardens	154.68 m²
Terrazas descubiertas y jardines	
TOTAL	362.79 m²